

Здание из ЛМК 48х84м

127-06-АР

Технический директор

Главный инженер проекта

г. Химки

2006 год

Общие указания:


1. Проект здания из ЛМК 28х84м выполнен на основании технического задания к договору №2-02 /03 /127 от 28 марта 2006г с ООО "Торговый комплекс Кутум-1".
2. Здание запроектировано для строительства в следующих условиях:
 - снеговой район I
 - ветровой район III
 - расчетная температура наружного воздуха- минус 26 °С
 - сейсмичность отсутствует (не более 6 баллов)
 - нагрузка от инженерных коммуникаций 20 кг/кв.м
3. За отм. 0,000 принята отметка уровня чистого пола
4. Класс пожарной опасности конструкций каркаса- К0 по СНиП 21-01-97
5. Степень огнестойкости - IV
6. Геометрические характеристики здания:
 - длина - 84,0м
 - ширина - 48,0м
 - высота от уровня пола до низа несущих конструкций 6,0м
7. Несущие конструкции-металлический каркас здания.
8. Наружные стены - сэндвич-панели толщиной 125мм с минераловатным утеплителем окрашенные с двух сторон.
9. Покрытие кровли- окрашенный оцинкованный профилированный настил с полимерным покрытием (полиэстер). Ветрозащита- паропроницаемая пленка "Изоспан АМ". Утеплитель-плиты минераловатные П75 ГОСТ 9573-96 толщиной 150 мм. Пароизоляция-полиэтиленовая пленка.
- Внутренняя отделка- стальной оцинкованный профилированный лист.
10. Ворота-распашные с ручным приводом, утепленные.
11. Окна- ПВХ-переплет, индивидуального изготовления.
12. Производство работ следует выполнять в соответствии с указаниями СНиП 3.03.01-87 "Несущие и ограждающие конструкции" и ППР.

Технико-экономические показатели


Общая площадь 4032 м.кв.
Площадь застройки 4065 м.кв.
Строительный объем 34675 м.куб.

						127-06-AP						
Изм.	Колуч.	Лист	№ док.	Подп.	Дата	Здание из ЛМК 48х84м				Стадия	Лист	Листов
Нач. отд.										Р	2	
Н. контр.												
Разработал												

Фасад 1-15

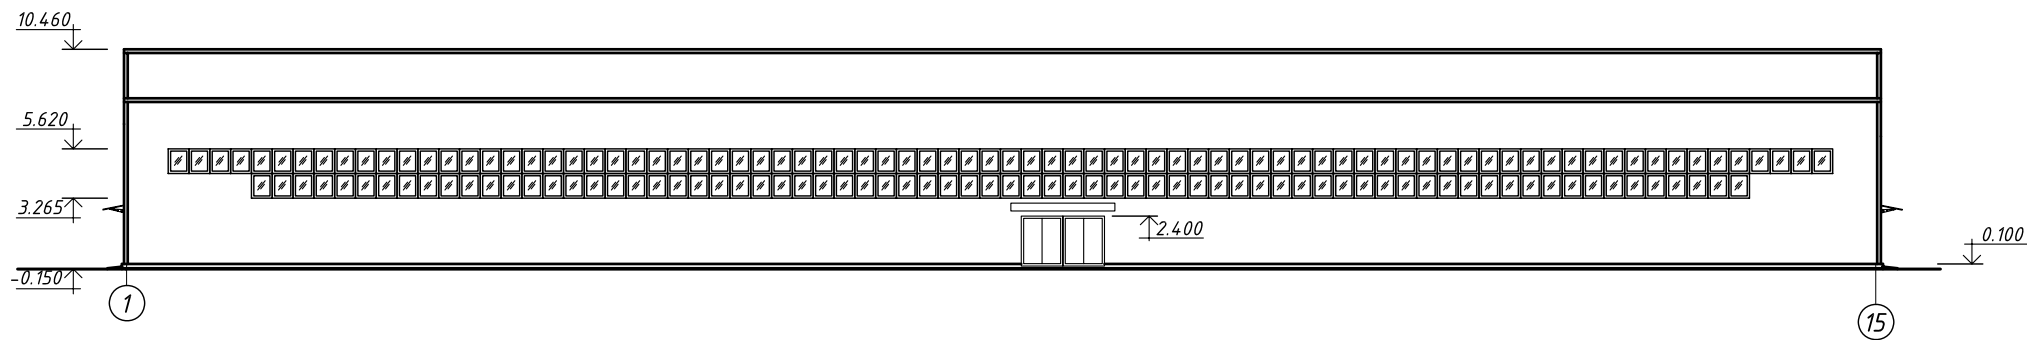

Фасад 15-1

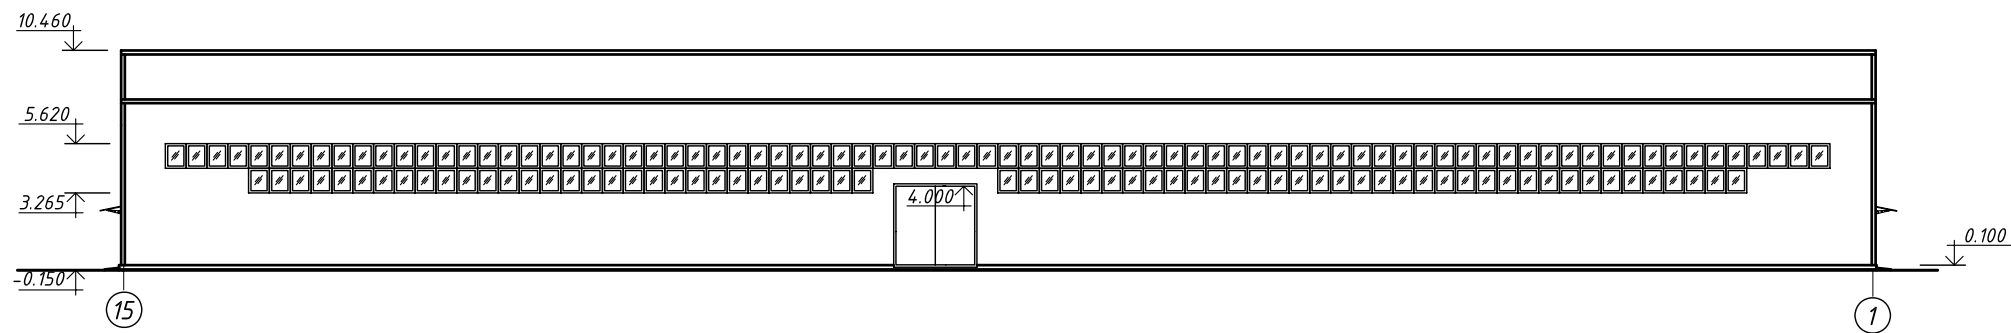


Согласовано

Инв.№ подл.	Подп. и дата	Взам. инв.№	


						127-06-AP		
Изм.	Кол.уч.	Лист	№ док.	Подп.	Дата			
Нач. отд.						Здание из ЛМК 48х84м	Стадия	Лист
Н. контр.							Р	7
Разработал						Фасады 1-15, 15-1		

Согласовано

Инв.№ подл. Подп. и дата Взам. инв.№

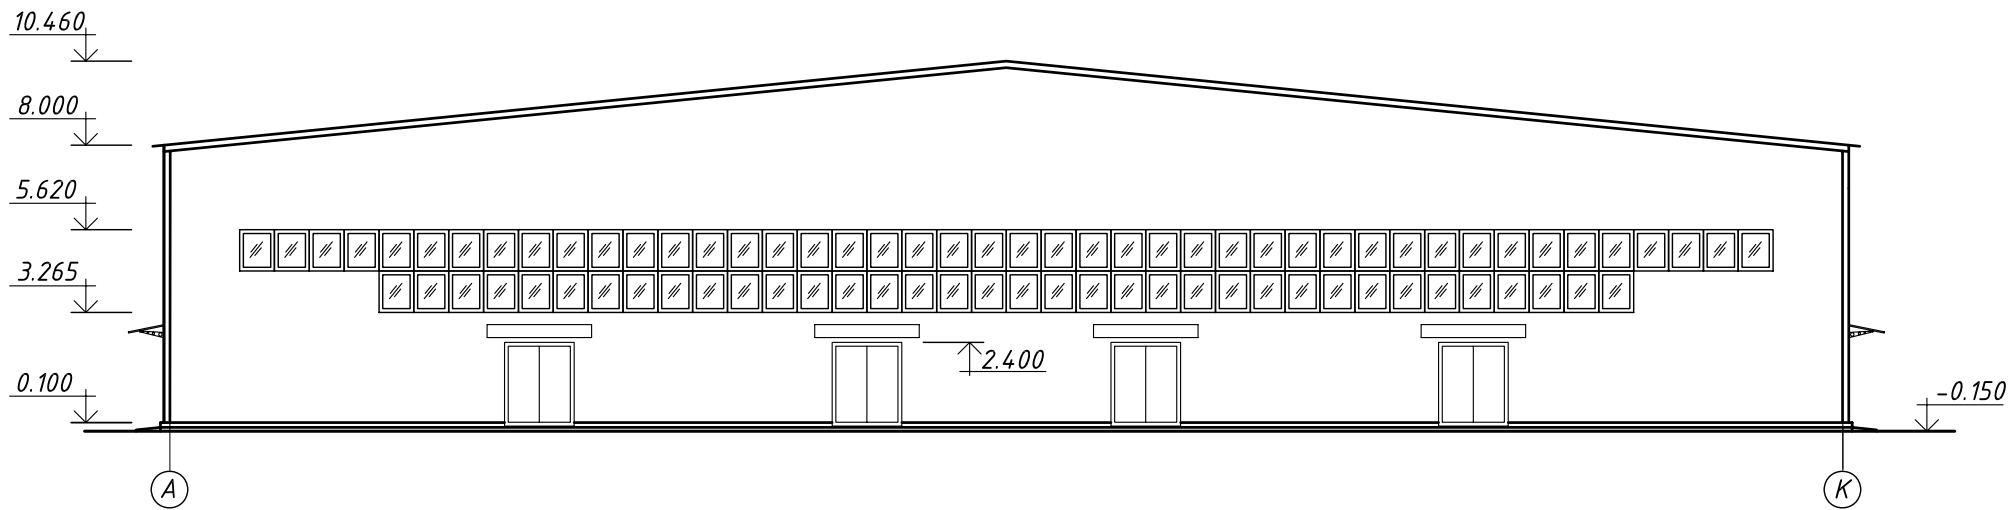


						127-06-AP			
Изм.	Кол.уч.	Лист	№ док.	Подп.	Дата				
Нач. отд.						Здание из ЛМК 48х84м	Стадия	Лист	Листов
Н. контр.							Р	6	
Разработал						Фасады А-К, К-А			

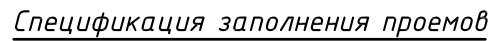

Поз.	Обозначение	Наименование	Кол.	Масса ед.,кг	Приме- чание
1	Индивидуального изготовления	Ворота распашные 4000х4000(н)	1		Утелл.
2	Индивидуального изготовления	Дверные блоки 4000х2400 (н)	1		
3	Индивидуального изготовления	Дверные блоки 2000х2400 (н)	8		
ОК-1	ПВХ-профиль индив. изготовления	Окно 6000х2330(н)	35		
ОК-2	ПВХ-профиль индив. изготовления	Окно 4000х1145(н)	8		
ОК-3	ПВХ-профиль индив. изготовления	Окно 6000х1145(н)	1		

						127-06-AP			
Изм.	Колуч.	Лист	№ док.	Подп.	Дата				
Нач. отд.						Здание из ЛМК 48х84м	Стадия	Лист	Листов
Н. контр.							Р	3	
Разработал									
						План на отм.0.000			

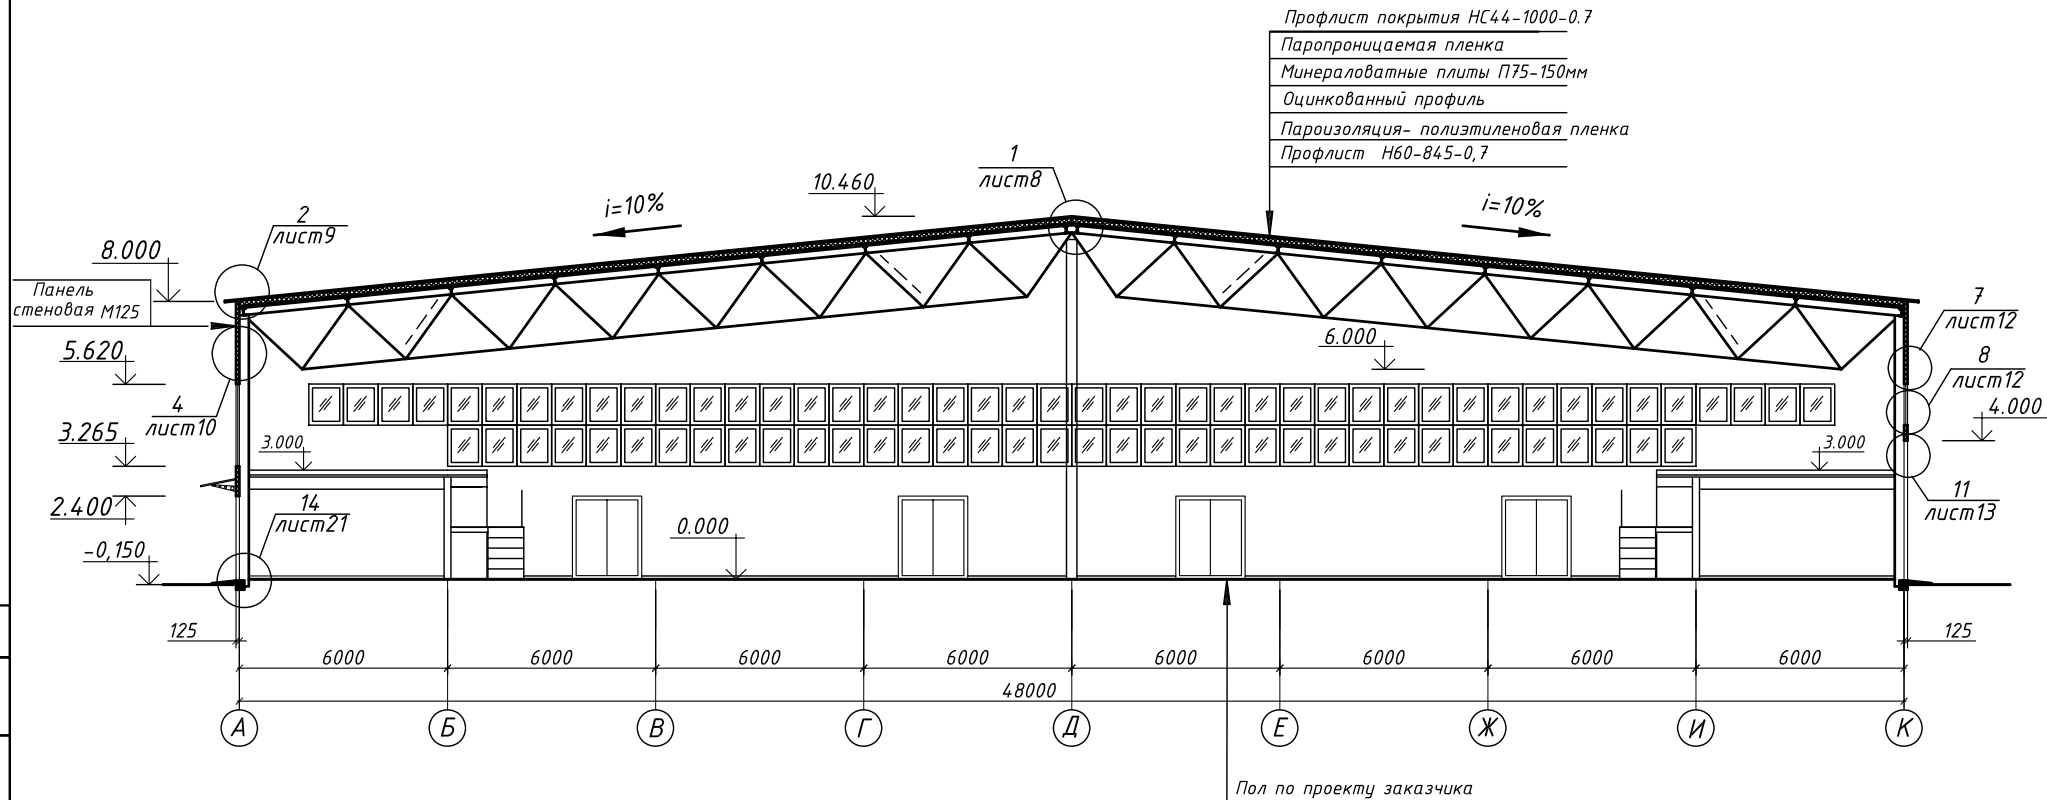

Согласовано

Инв. № подл.


Подп. и дата

Взам. инв. №

						127-06-AP		
Изм.	Кол.уч.	Лист	№ док.	Подп.	Дата			
Нач. отд.						Здание из ЛМК 48х84м	Стадия	Лист
Н. контр.							Р	4
Разработал						Разрез 1-1		


Согласовано

Инв.№ подл. Подп. и дата Взам. инв.№

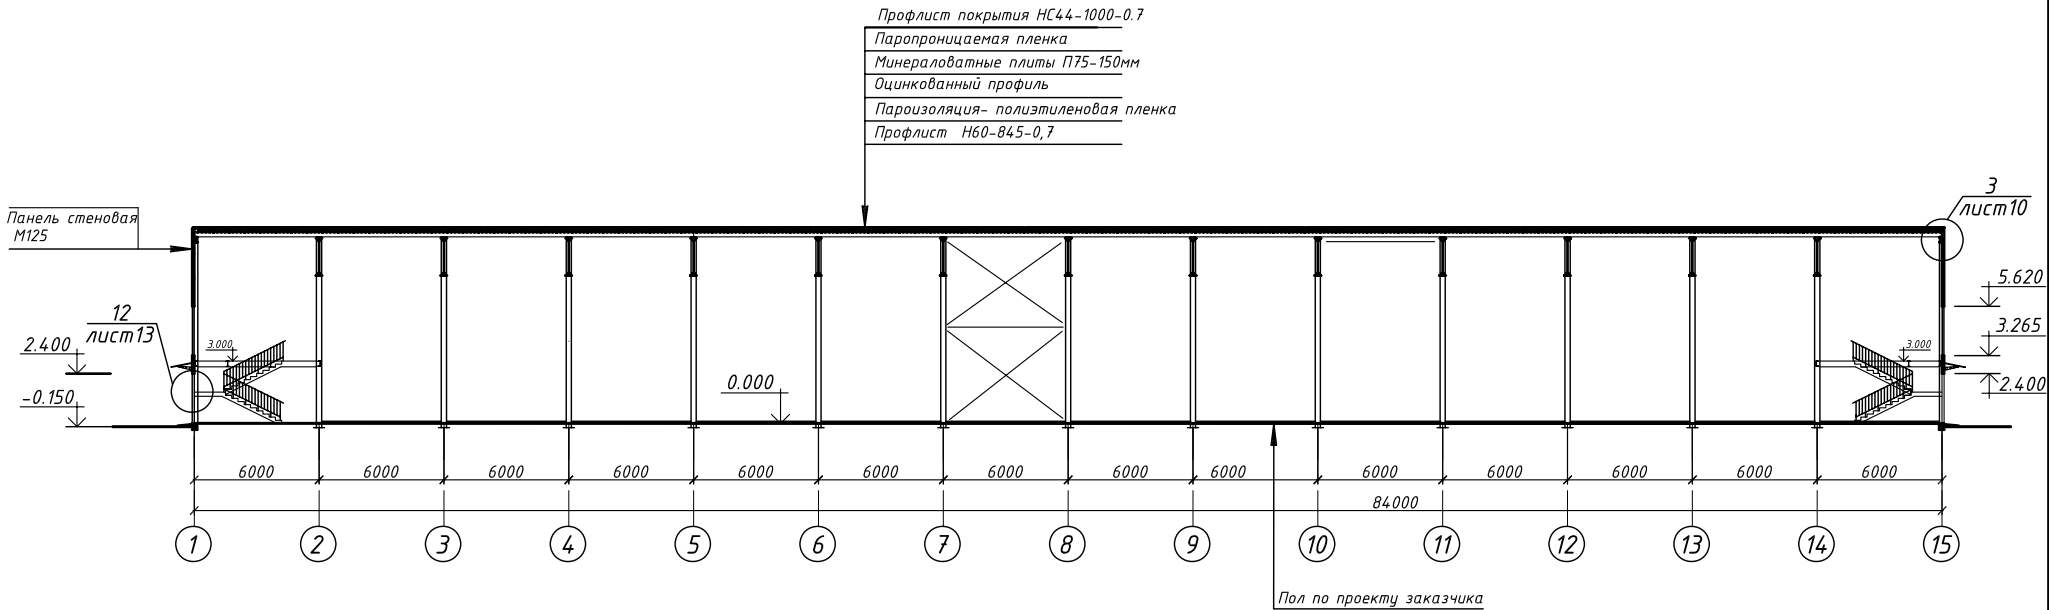

						127-06-AP			
Изм.	Кол.уч.	Лист	№ док.	Подп.	Дата				
Нач. отд.						Здание из ЛМК 48х84м	Стадия	Лист	Листов
Н. контр.							Р	5	
Разработал						Разрез 2-2			


Согласовано							
Инв.№ подл.	Подп. и дата	Взам. инв.№					

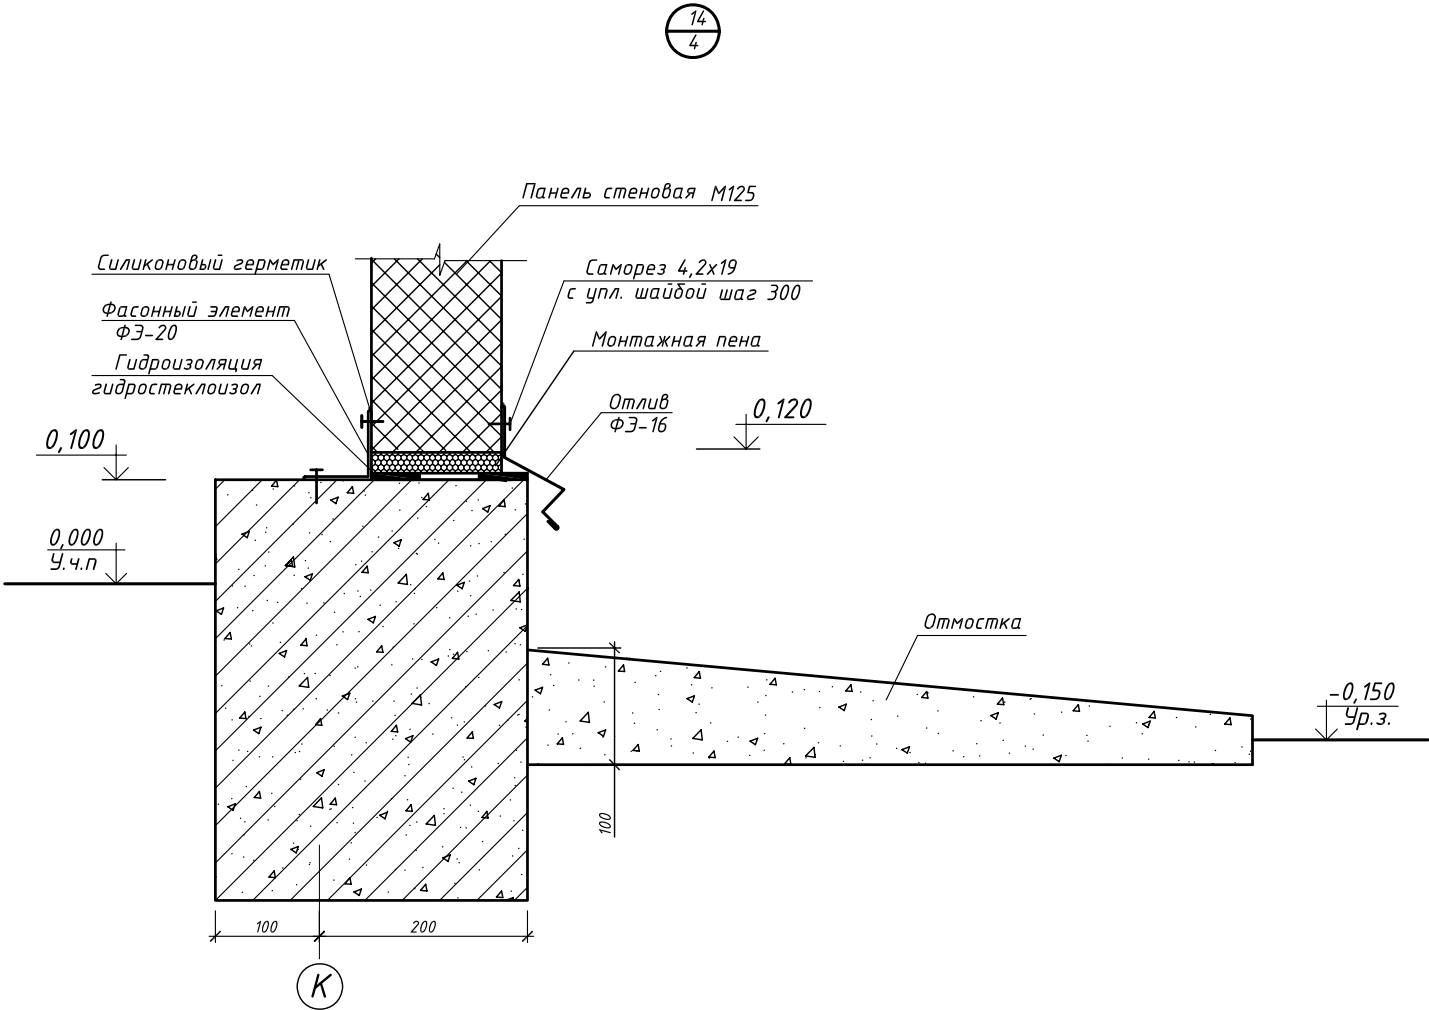

						127-06-AP		
Изм.	Кол.уч.	Лист	№ док.	Подп.	Дата			
Нач. отд.						Здание из ЛМК 48х84м	Стадия	Лист
Н. контр.							Р	21
Разработал						Узел 14		

Согласовано

Инв.№ подл. Подп. и дата Взам. инв.№

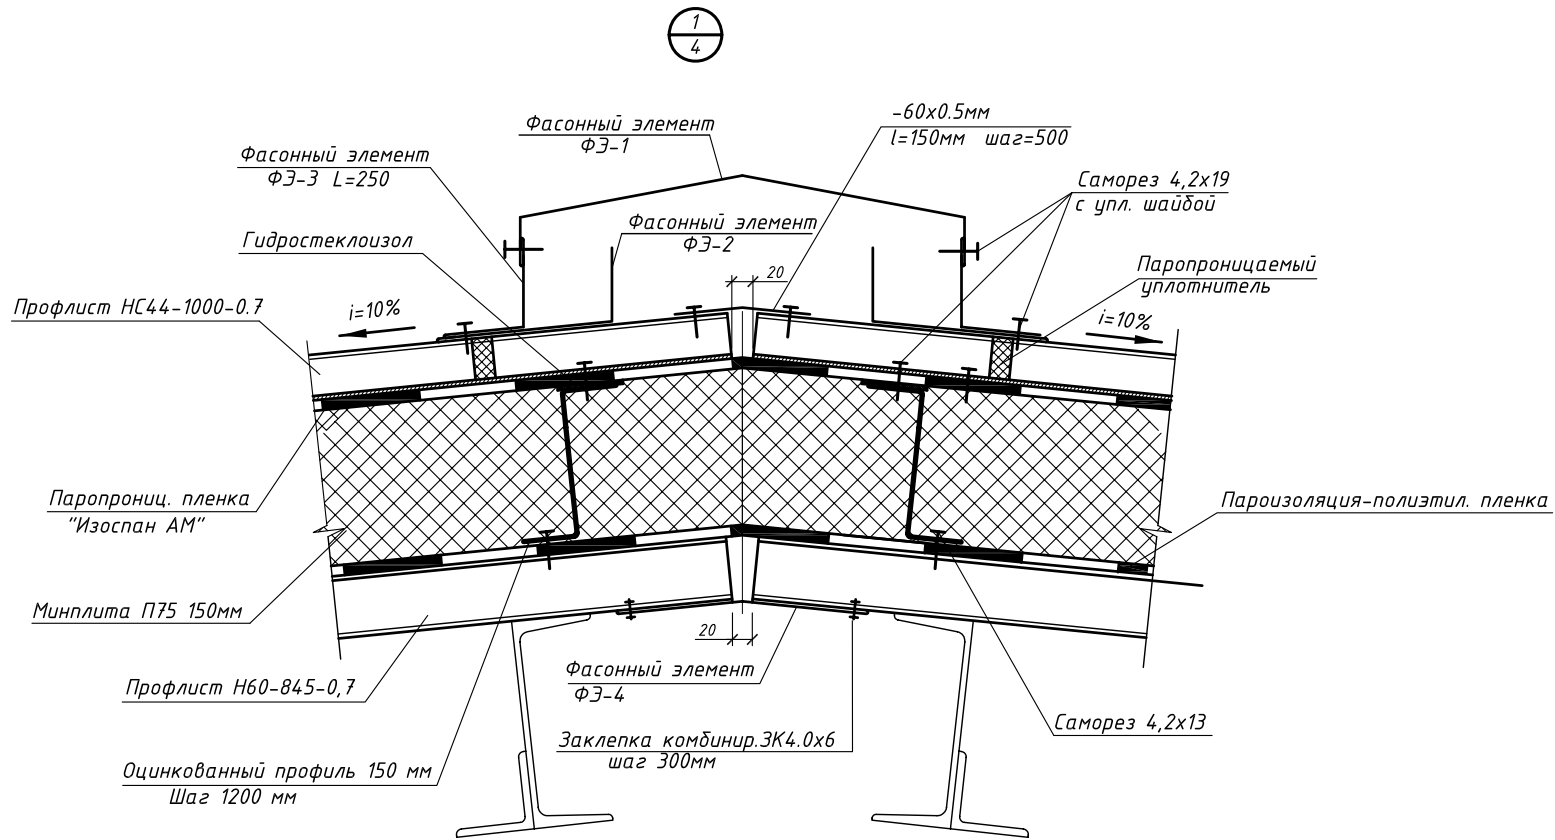

						127-06-AP			
Изм.	Кол.уч.	Лист	№ док.	Подп.	Дата				
Нач. отд.						Здание из ЛМК 48х84м	Стадия	Лист	Листов
Н. контр.							Р	8	
Разработал						Узел 1	000		
							"Промстальконструкция"		